
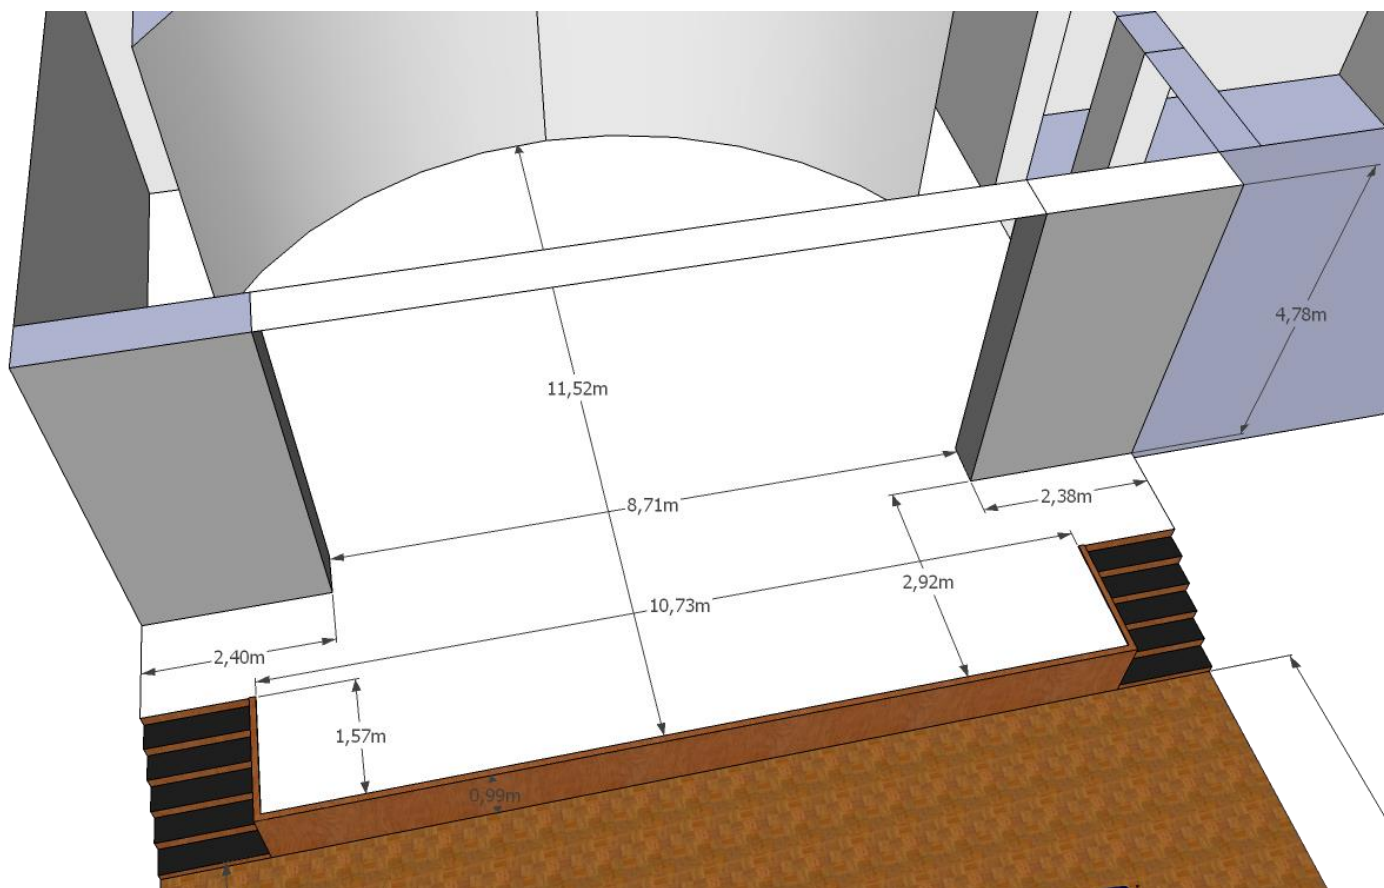


Tehnični rider

Velika dvorana, Dom kulture Kamnik

Tehnični kontakt: Primož Jeras, primoz.jeras@domkulture.org, 01 831 82 27 ali 040 700 547

Splošne informacije: Pisarna DKK, info@domkulture.org, 01 831 82 26

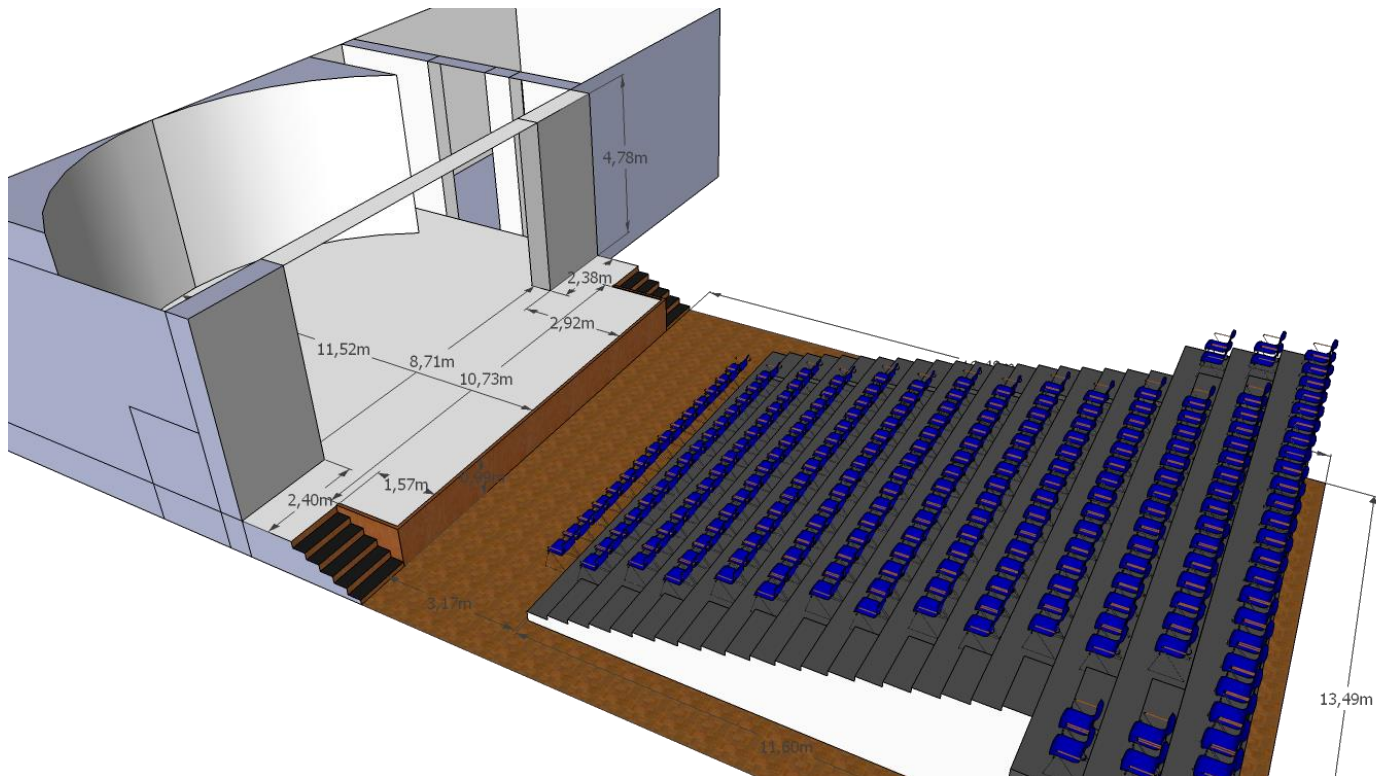


LUČNA TEHNIKA




48 reguliranih kanalov, 12 direktnih kanalov (on/off), 2 universe-a
 Vsi priključki so industrijski CEE (modri).

V elektro kabini (oder levo) so na voljo tudi priključki:
 1x 63A 5pol CEE, 2x 32A 5 pol CEE, 4x 16A Schuko


Dimmerji: 2x ETC ColorSource Thrupower 24 (Universe 1), **Lučna mešalna miza:** ETC Element (EOS software)

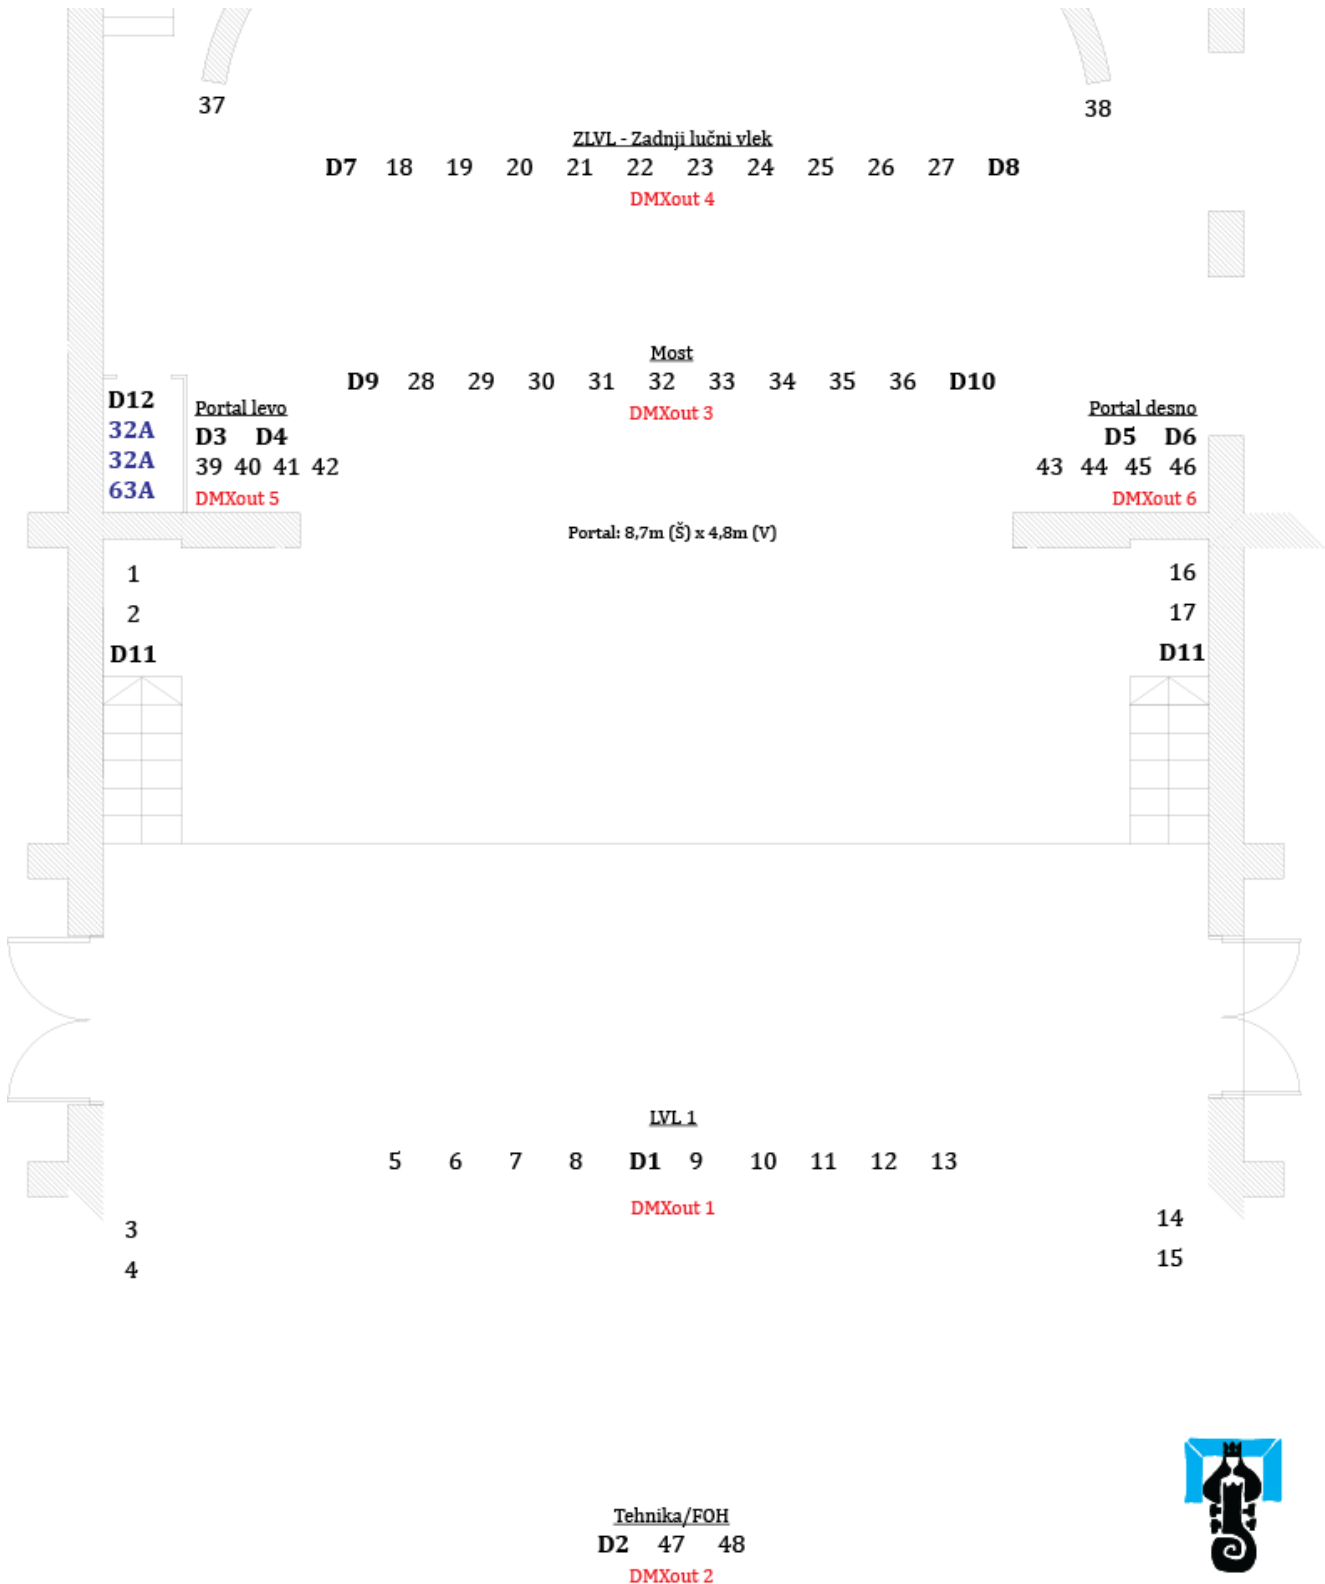


Dom kulture Kamnik
Velika dvorana - luči

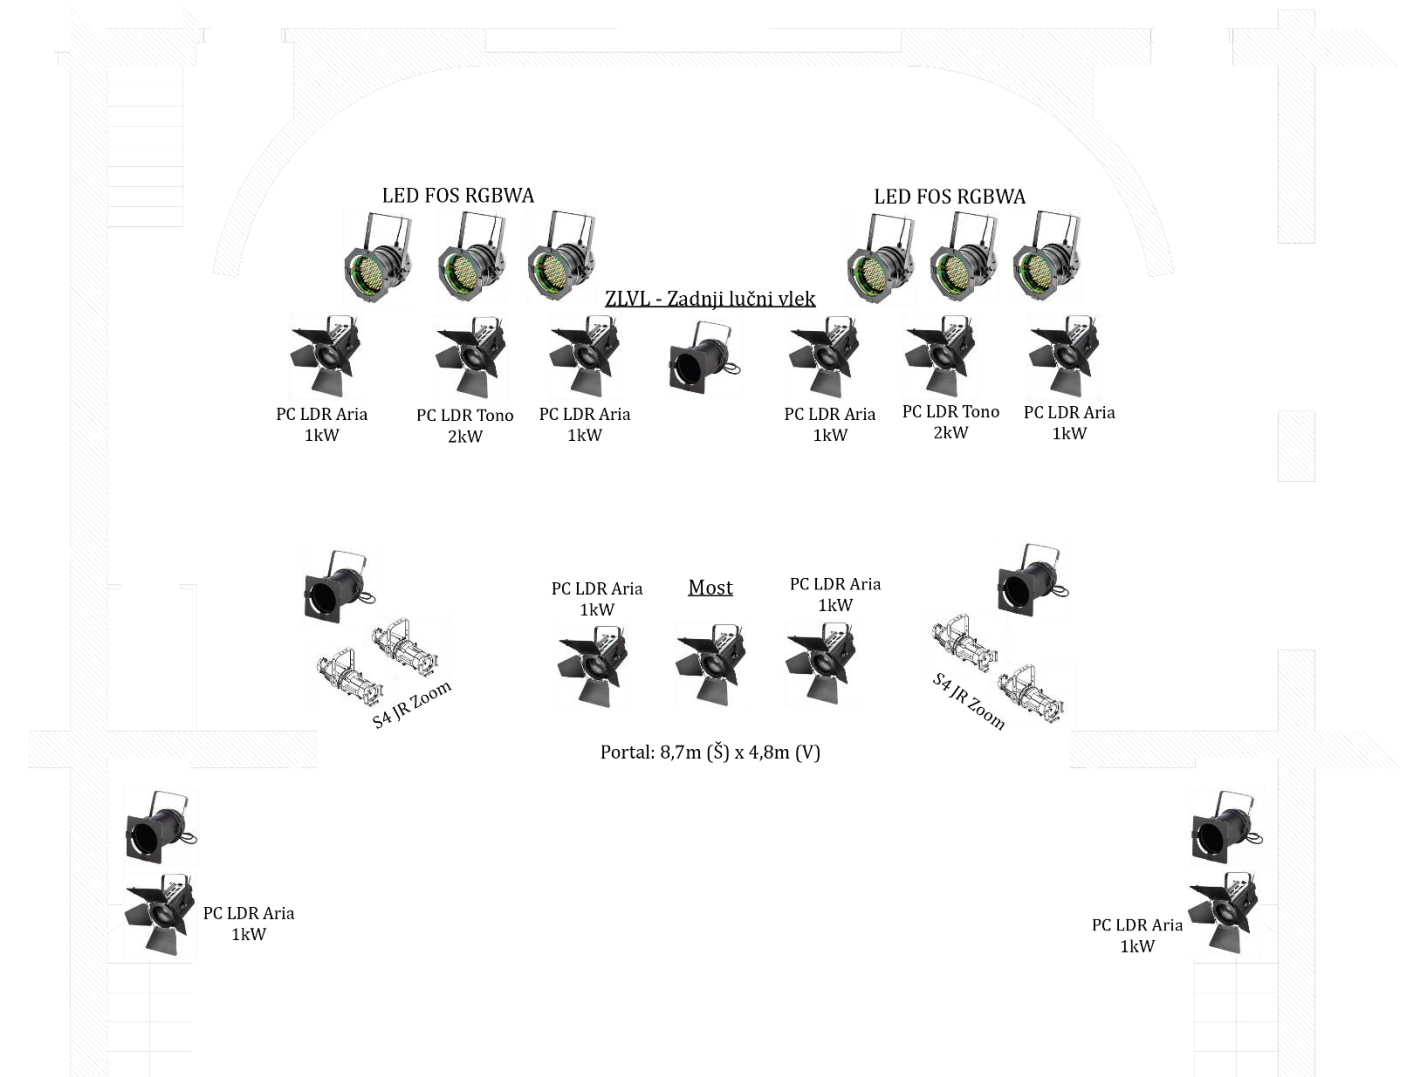

Stanje 1.4.2019 - za točne aktualne informacije nas kontaktirajte

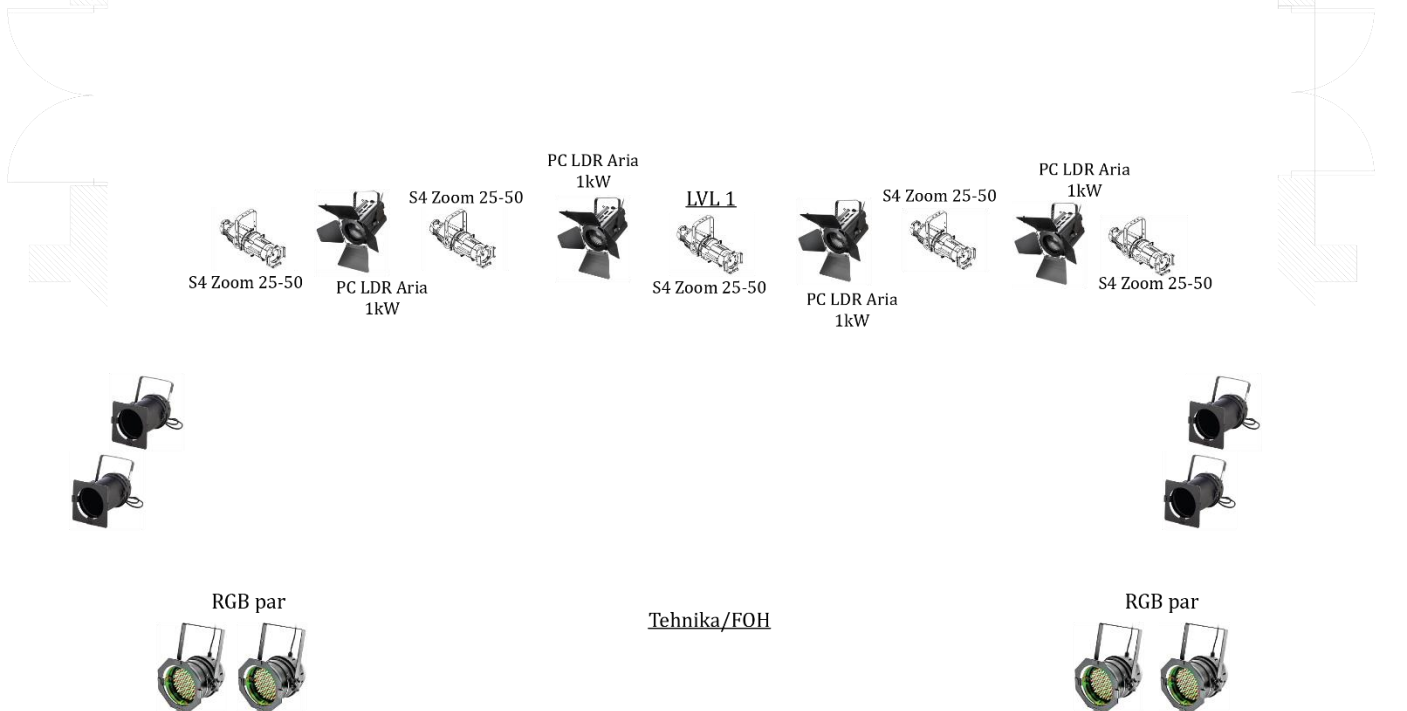

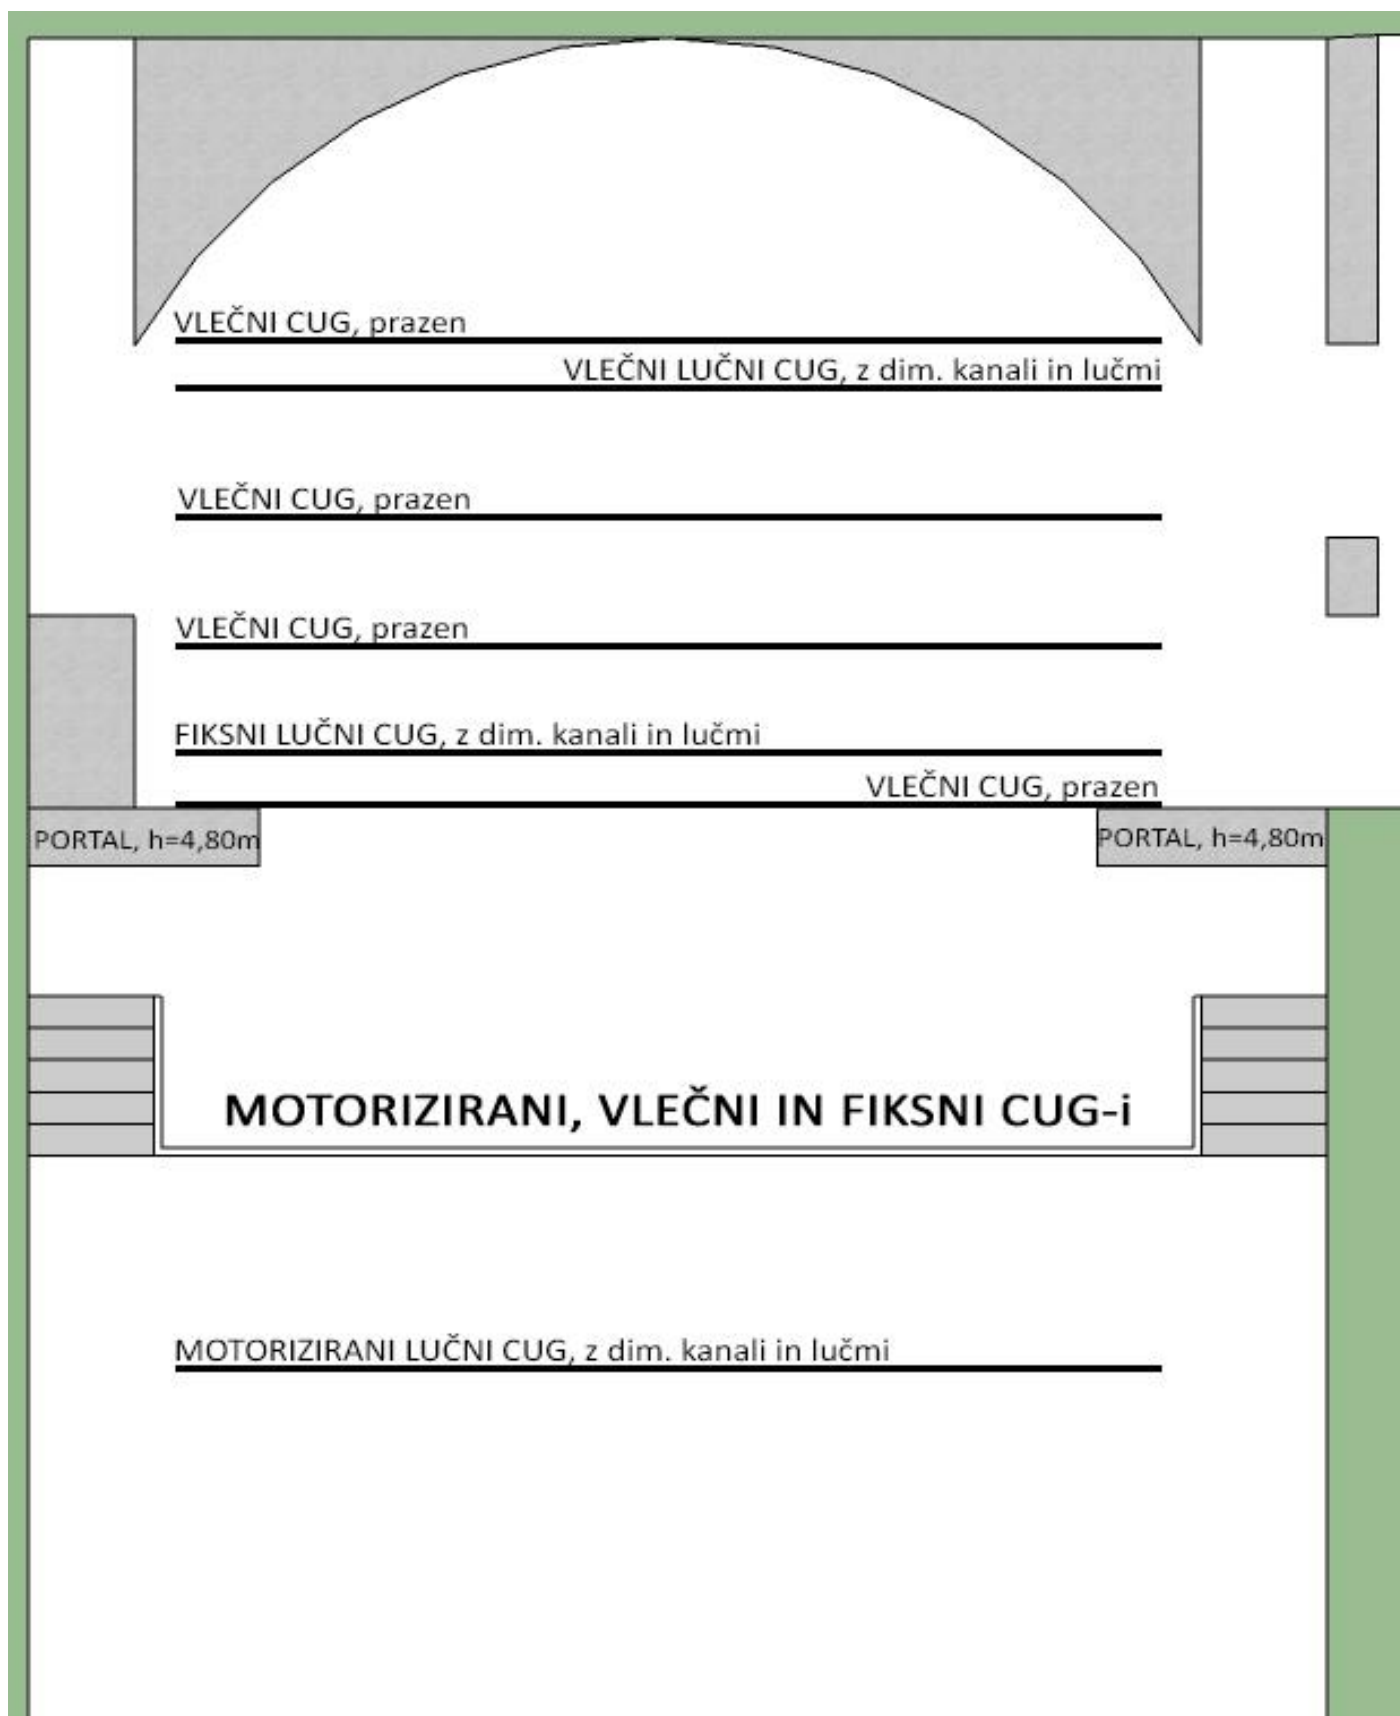

VIDEO TEHNIKA

Med tehniko in motoriziranim vlakom v dvorani je speljana VGA ter 2x Cat5e in 1x Cat6A povezava. Med odrom in vlakom je VGA povezava in 1x Cat6A.

Projektor: Hitachi CP-X5022WN, 5000 lum, format 16:10, ločljivost 1280x800, kontrast 3000:1

Projekcijsko platno: 427 x 267cm front, možnost projekiranja na celotno zadnjo steno odra.

Povezava 2x Cat5e je na voljo tudi med odrom in tehnično kabino.

V tehnični kabini je za projekiranje na voljo tudi stacionarni računalnik.

LOKACIJA TEHNIKE

Priporočena lokacija je v tehnični kabini, kjer so na voljo vsi potrebni priključki.

Alternativno se lahko ob zvočno bolj zahtevnih prireditvah tehnika postavi na tribuni, za kar se je potrebno odpovedati od 10 (mala tehnika, 2x2m) do 14 (velika tehnika, 3x2m) sedežem.

Tehniko na tribuni je potrebno s pisarno dogovoriti pred začetkom prodaje kart.

AUDIO TEHNIKA

Mešalna miza:

Behringer X32

Povezava z odrom:

2x AES50 – na vsaki strani portala je S16 stage-box z 16 inputi, ter 6 outputi

Analogni multi-core 16-4 (ni v uporabi)

PA ozvočenje:

4x Electrovoice ETX-15SP (sub), 4x Electrovoice ETX-12P (full range)

Monitorsko ozvočenje:

2x Electrovoice ZLX 12P (aktivno)

2x ElectroVoice ELX 112 (pasivno)

Outboard:

1x CD/USB predvajalnik

Mikrofoni:

4x Sennheiser naglavni ali handheld mikrofoni (SK 100 G3, EW 100-935 G3)

2x Govorniški »gooseneck« kondenzatorski mikrofoni Sennheiser ME36

4x Rode NT5 kondenzatorski mikrofoni

5x Shure SM58

1x Shure Beta 57A

Ostalo:

4x DI box

1x kpl pripadajoči audio kabli

10x mikrofonsko stojalo

SCENSKA TEHNIKA

2x sofita črna, 10x1,6m
4x pokončna zavesa 3x7,2m
4x stranska zavesa črna (vhodi)
1x akustična (odbija zvok) zavesa črna 9x5m
1x klasična zavesa črna 9x7m

Po predhodnem dogovoru možna postavitvev premičnega odra – praktikablov:

Maori Multi (vodoodporni, noge 60x60mm, višine 20-105cm)
6x 2x0,5m
9x 2x1m

Petre (vodoodporni, noge 40x40mm, višine 40-60cm)
12x 2x1m

INTERNET

V vseh prostorih je na voljo brezžično internetno omrežje.

V tehnični kabini in določenih drugih prostorih je na voljo tudi ožičen priklop na omrežje.

Prepustnost povezave je ob kritičnih dogodkih (predhodno naročilo za nastavitvev prioritet in dovoljenj) do 100/25mbit. Klasična povezava je 30/10mbit (omejeno na napravo). Ponudnik Softnet d.o.o.